



SECCIÓN

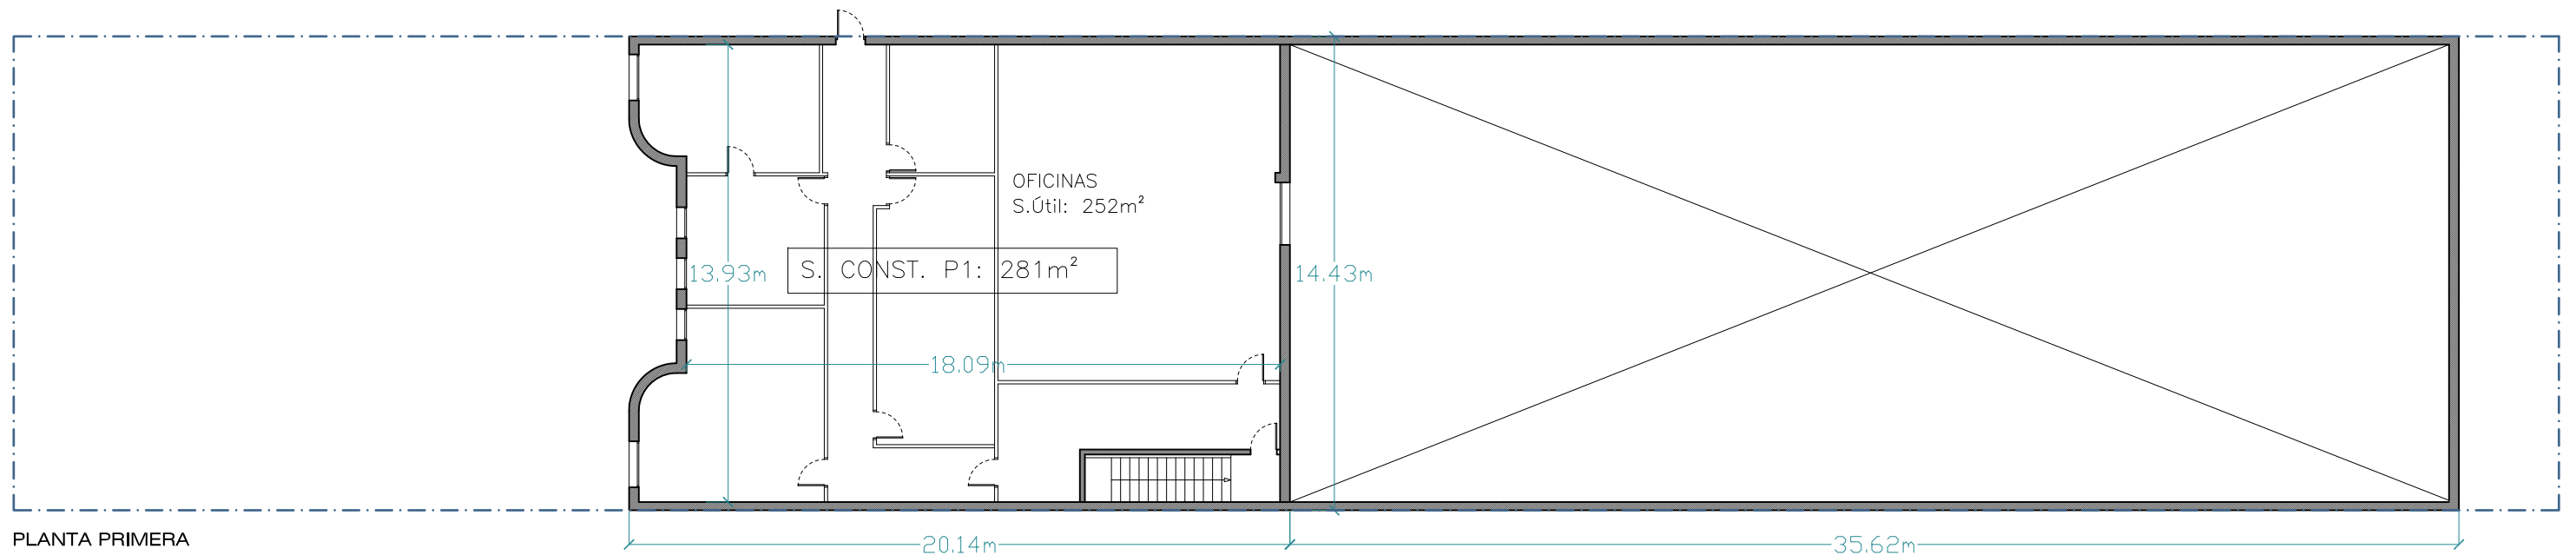

PLANTA PRIMERA

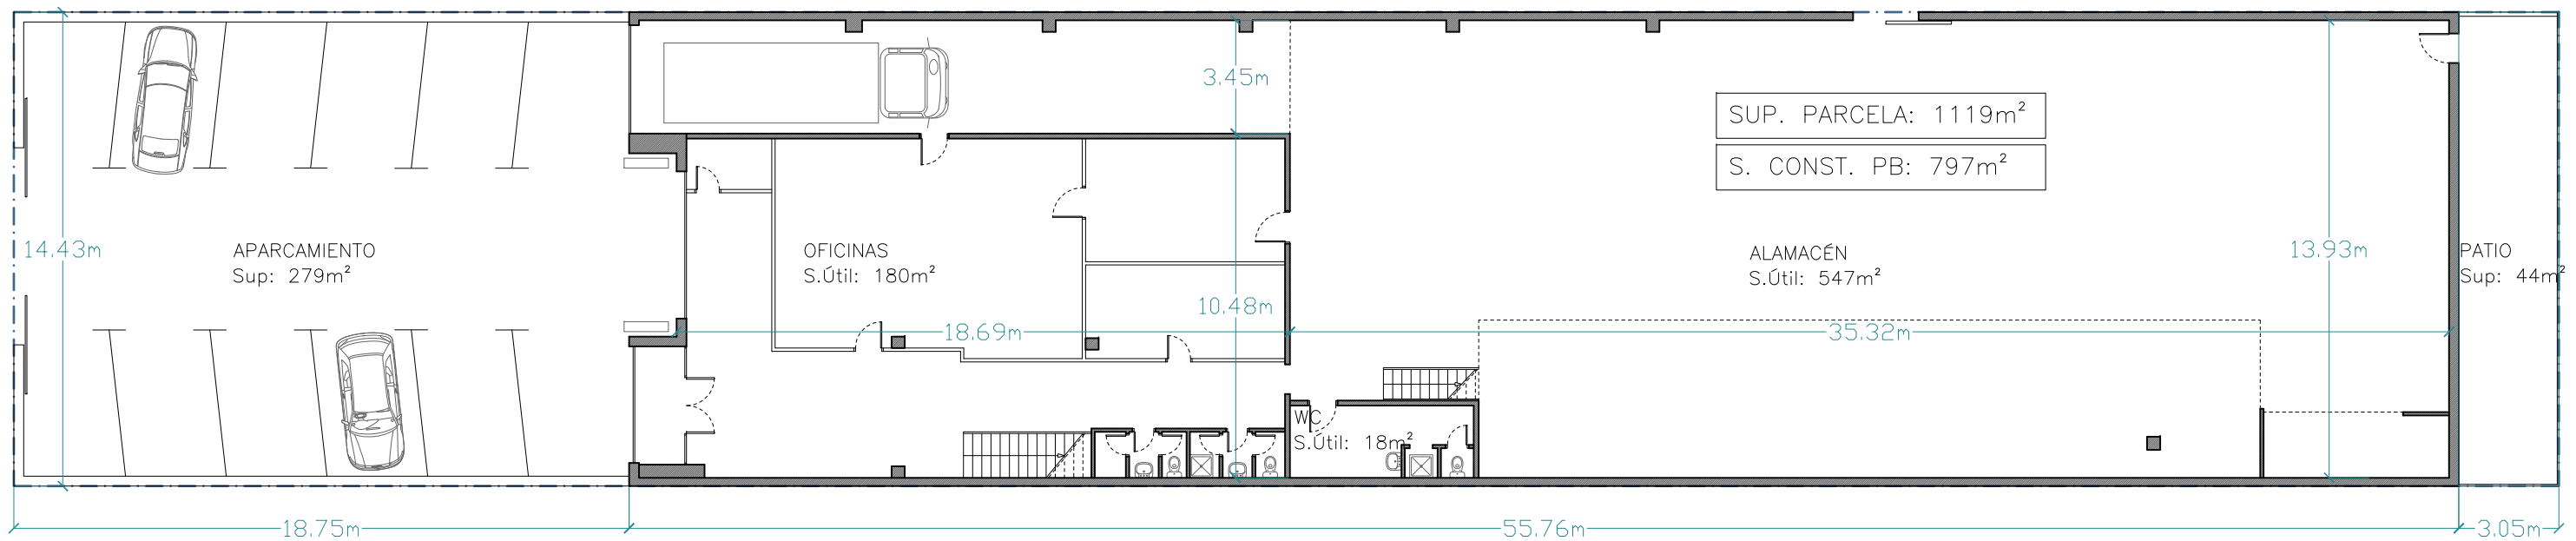

PLANTA BAJA

01. ESTADO ACTUAL

Estudios previos: C/Silici, 75 CORNELLÀ DE LLOBREGAT (Barcelona)
 Escala: 1/200 Fecha: DIC.2012 Arquitecto: EDUARD SANCHO POU



01



02



03



04



05



06




07



08



09

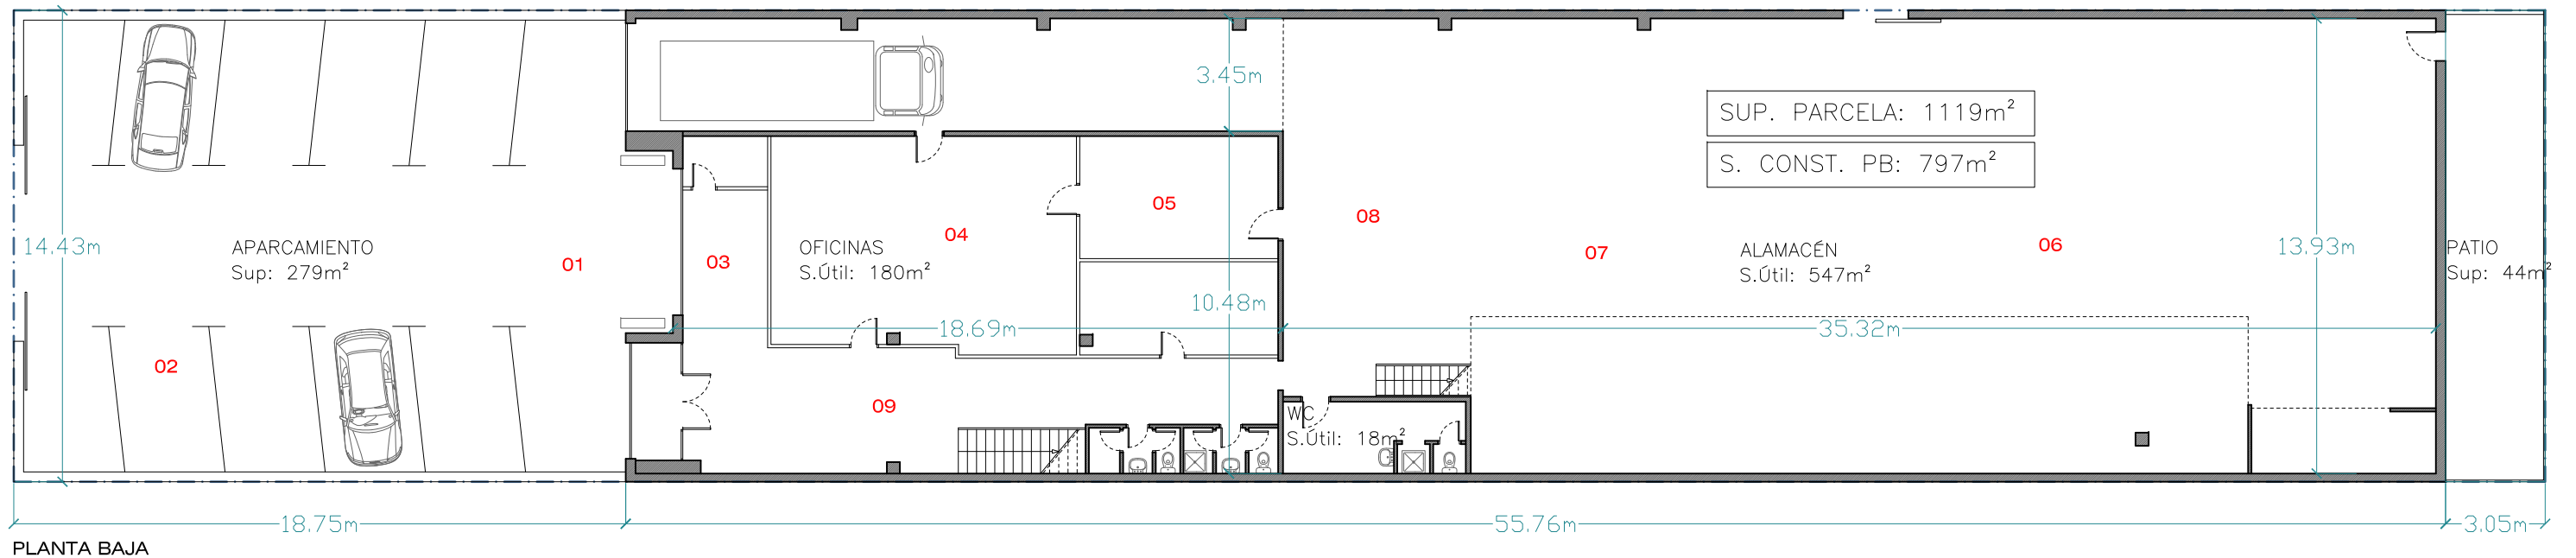

PLANTA BAJA

02. PLANTA BAJA

Estudios previos: C/Silici, 75 CORNELLÀ DE LLOBREGAT (Barcelona)
Escala: 1/200 Fecha: DIC.2012 Arquitecto: EDUARD SANCHO POU



01



02



03



04



05




06



07



08

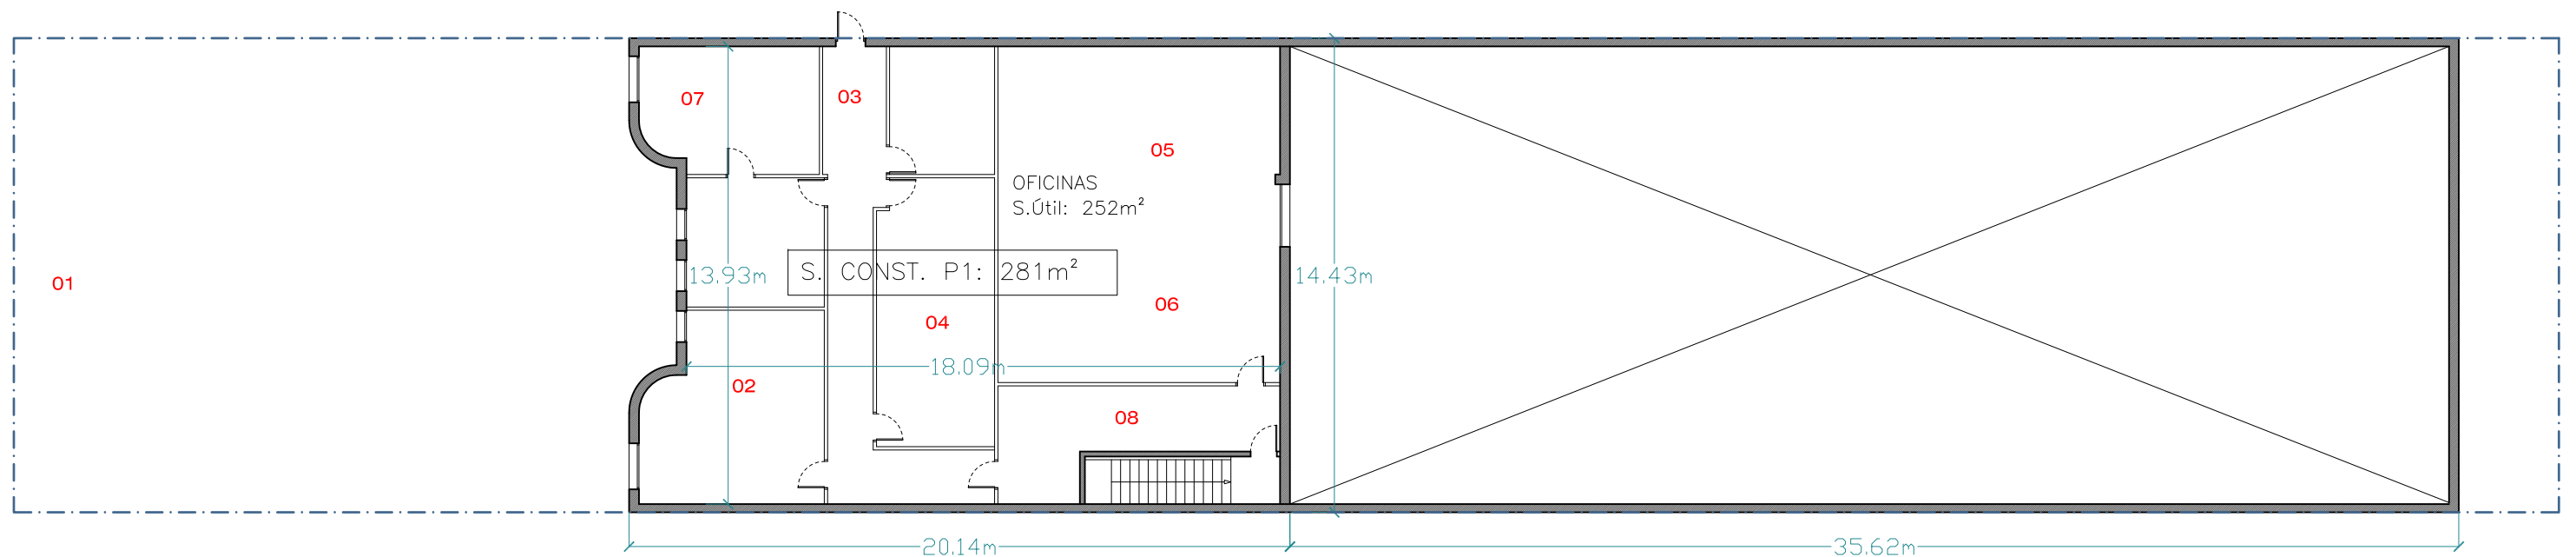

PLANTA PRIMERA

03. PLANTA PRIMERA

Estudios previos: C/Silici, 75 CORNELLÀ DE LLOBREGAT (Barcelona)
 Escala: 1/200 Fecha: DIC.2012 Arquitecto: EDUARD SANCHO POU